Fenster geschlossen !

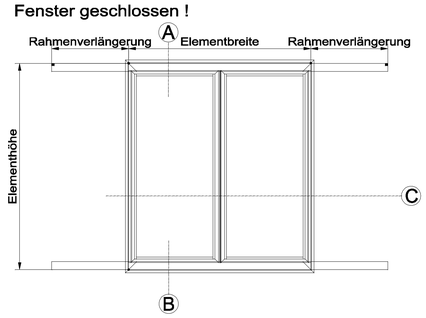

Fenster offen !

SCHNITT A-B

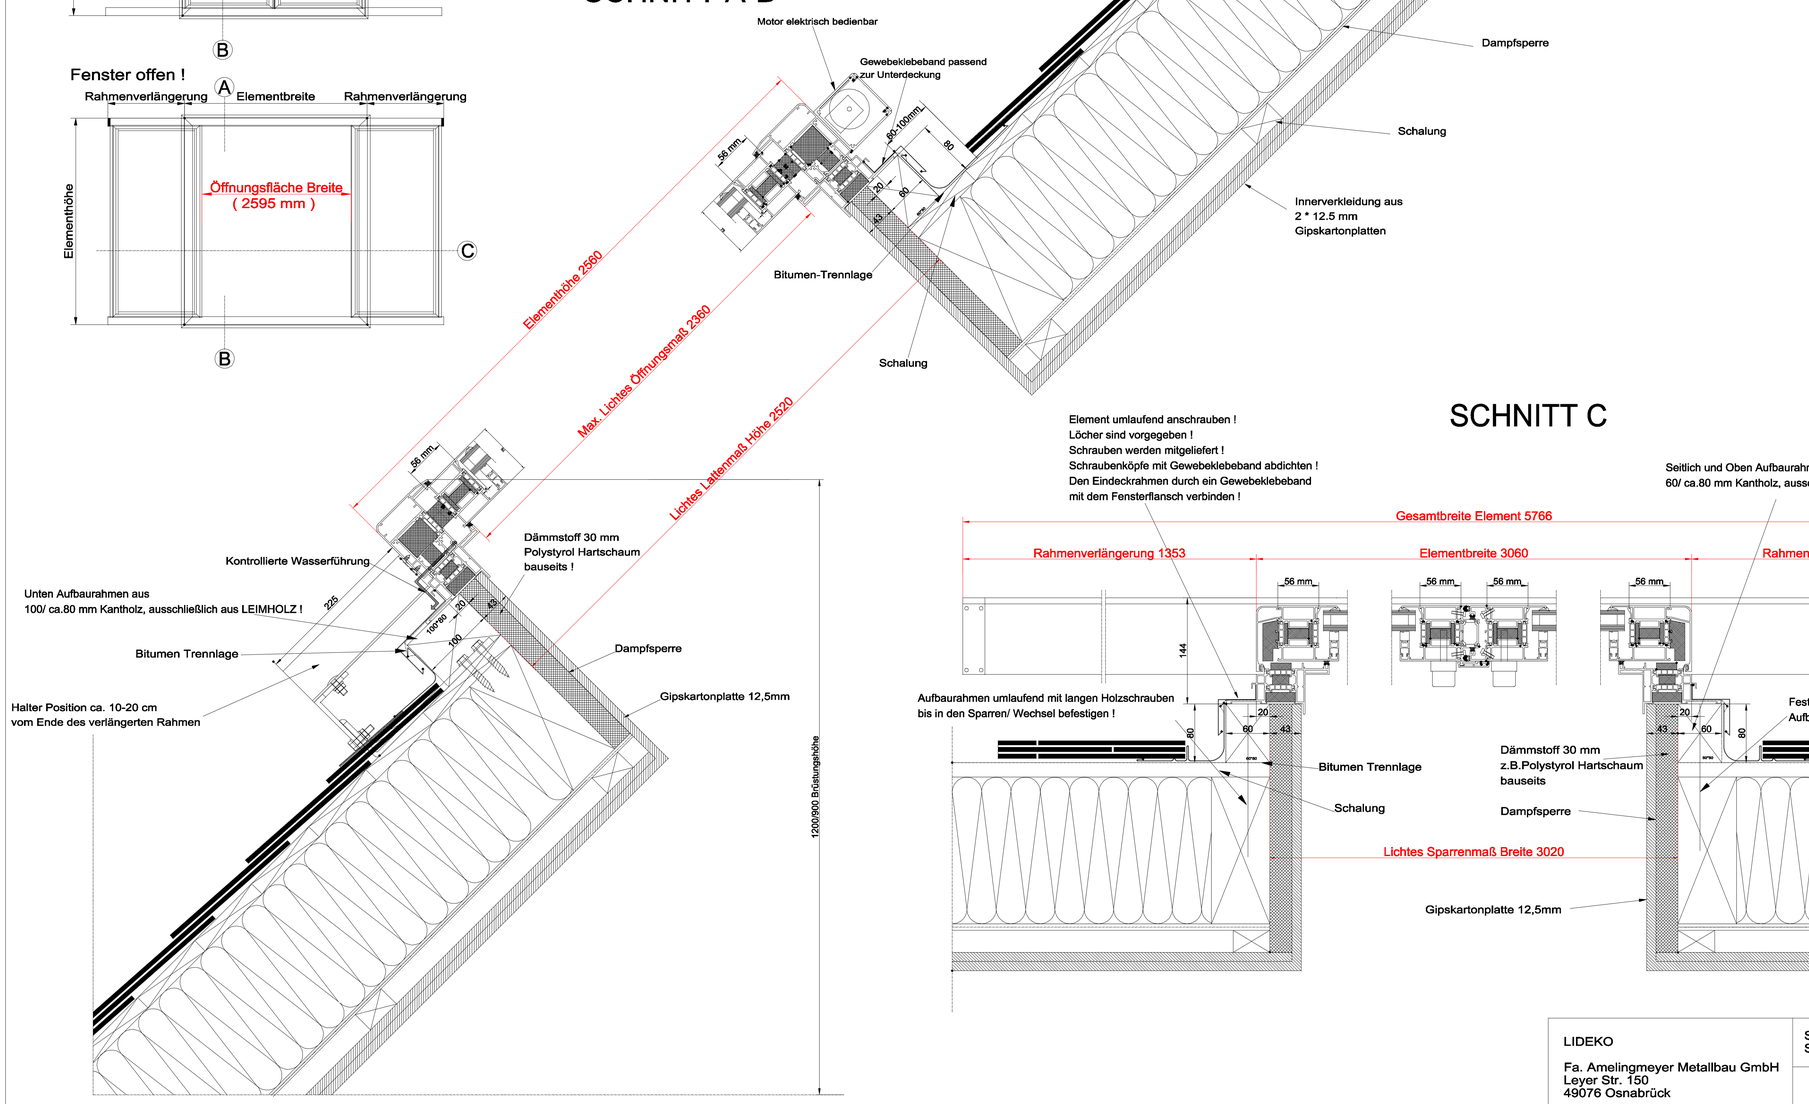

SCHNITT C

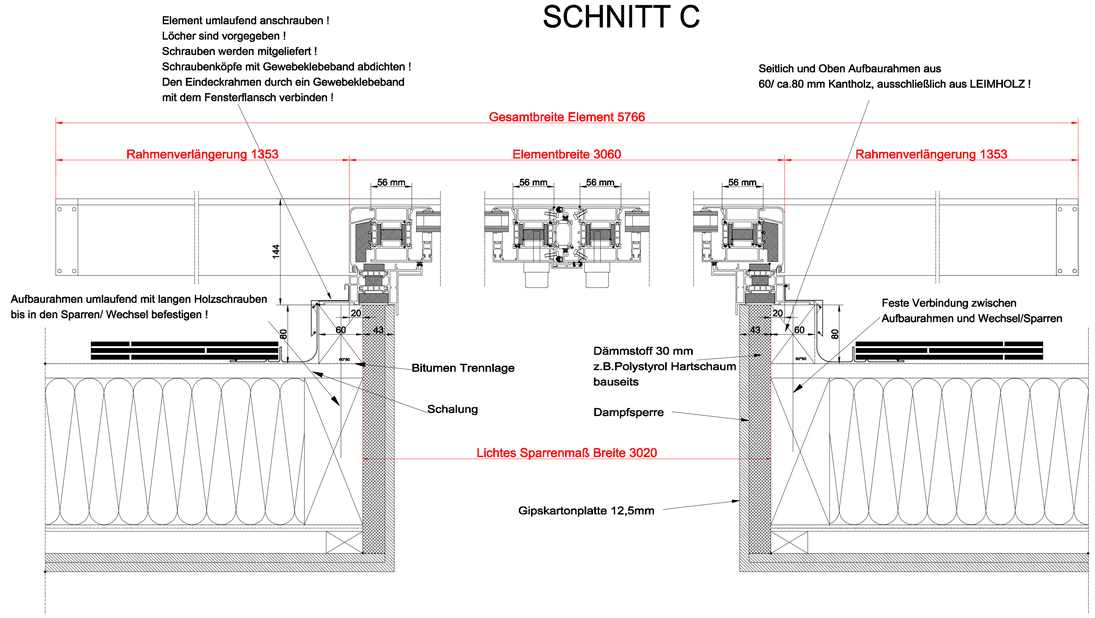

LIDEKO

Fa. Amelingmeyer Metallbau GmbH
Leyer Str. 150
49076 Osnabrück

Tel. 0541 91067-0
Fax. 0541 127540

Schnittzeichnung LiDEKO PREMIUM Serie ES bei Schiefereindeckung	
01.02.2019	
Vertikalschnitt u. Horizontalschnitt	